PNAM'19

Ponte 25 de Abril | Experiência Pilar 7 | Bridge Experience | Lisboa

Arquitectura | António Borges | Infraestruturas de Portugal | IP Património

Projectos de Especialidades | A2P

Dono de Obra | ATL - Associação de Turismo de Lisboa

Empreitada | Ferrovial - Agroman

02

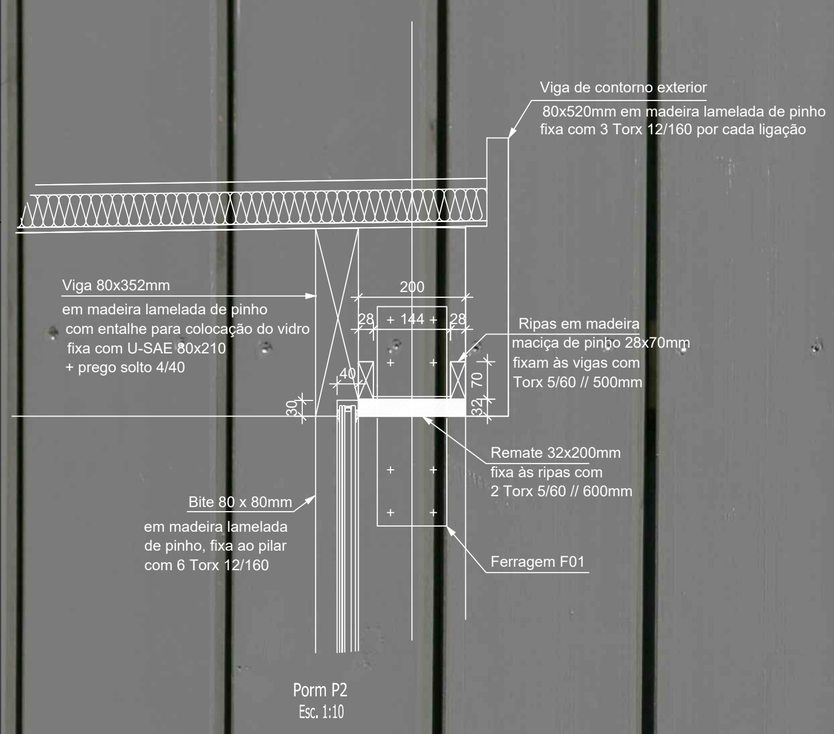

Porm P2
Esc. 1:10

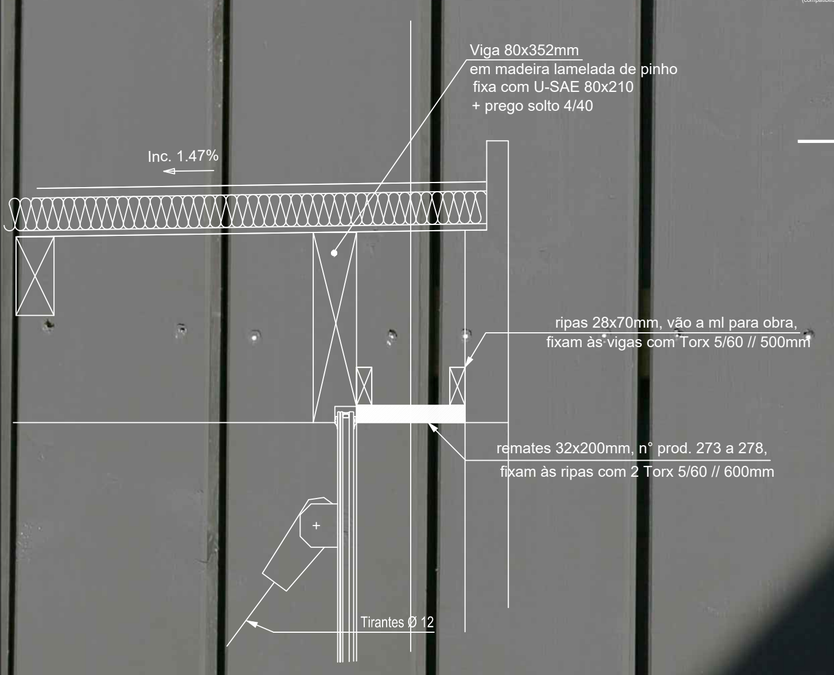

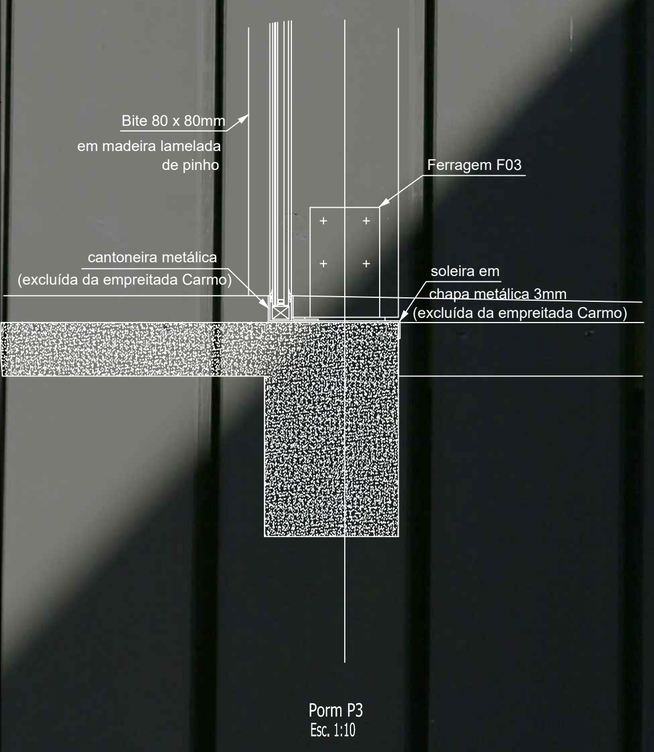

Porm P3
Esc. 1:10

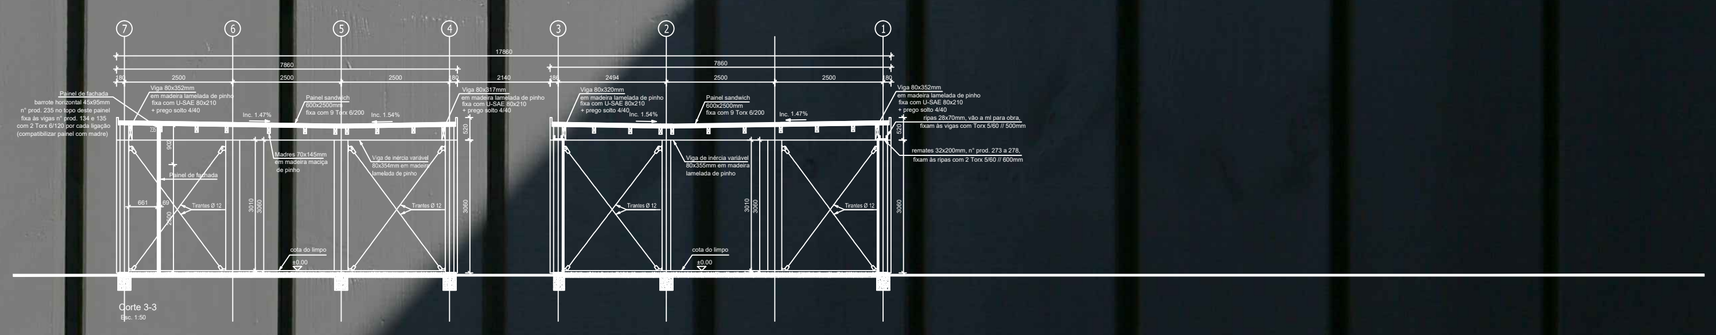

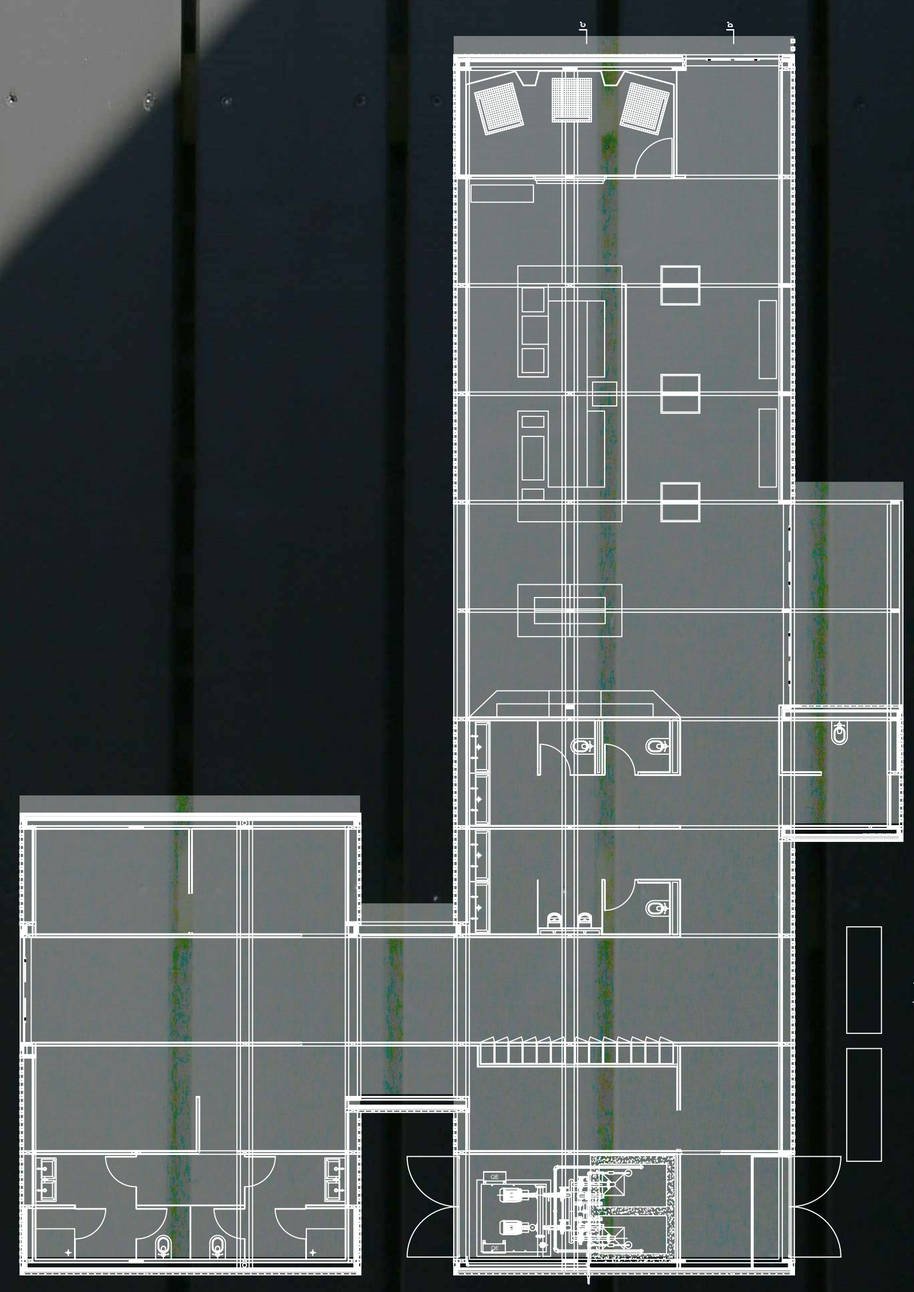
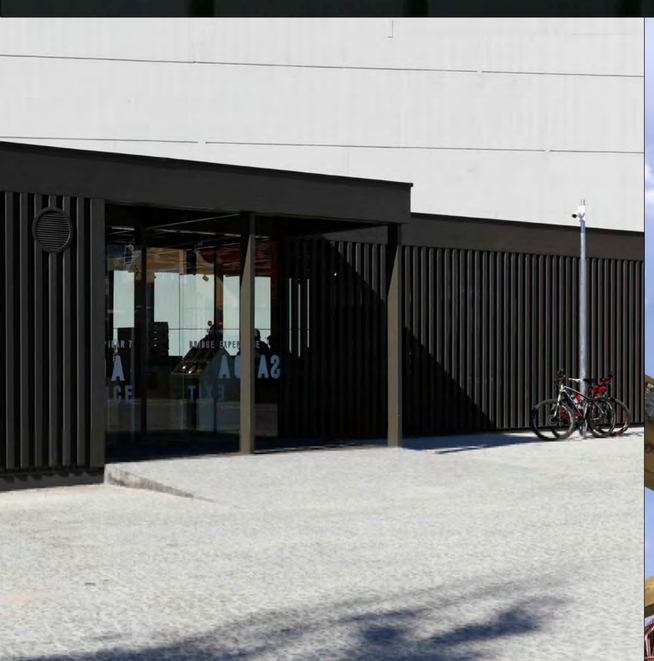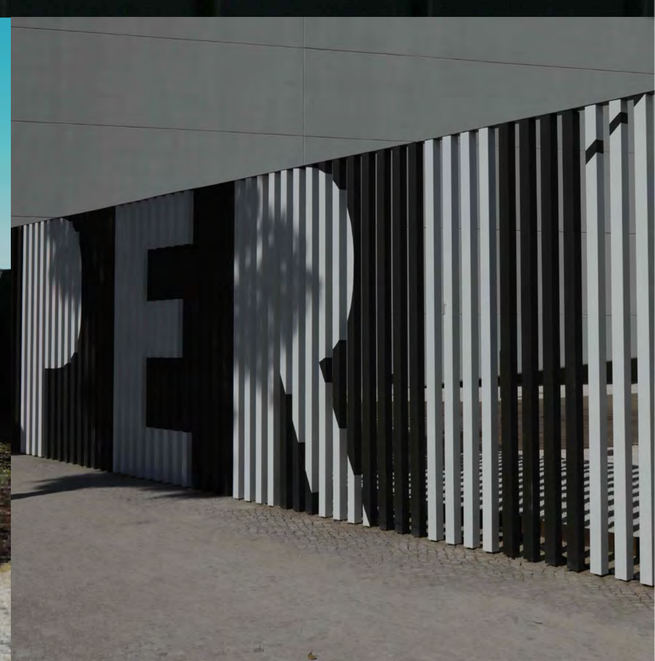
planta, corte e pormenores do edifício 01 | escalas 1:100 e 1:8